
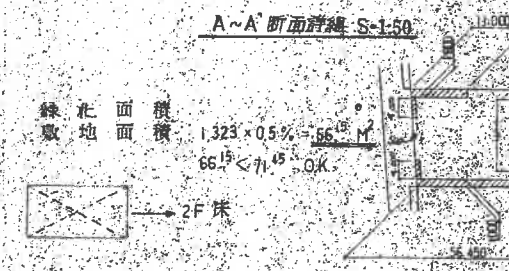
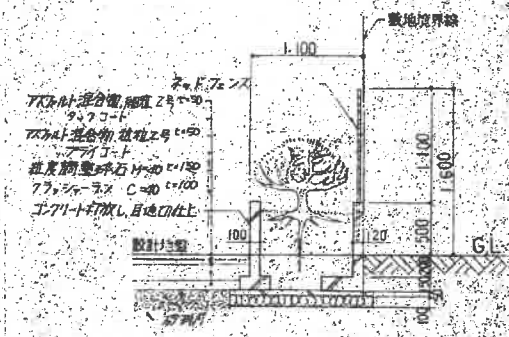


敷地面積	1,323. ⁷ M ²	
建築面積	752. ⁰ M ²	
延床面積	1F-740 M ²	2F-638 M ² 合計 1,378 M ²
用途地域	住居地域	
建築率	56. ⁰¹ %	許容 794. ² M ²
容積率	104. ¹³ %	許容 2,647. ⁴ M ²

訂正	外壁 スチールディング貼 ^{2=08$\frac{1}{4}$} 不燃 第1041号 屋根 折板(スチール ^{2=08$\frac{1}{4}$}) ルーフデッキ	(株)寺嶋建築設計事務所 1級建築士事務所東京No.18207 1級建築士No.97150 寺嶋保男	担当1 構・設・電 工事名 (仮称) 新座市畑中倉庫新築工 担当2 製・図 図名 立面図, 断面図 S=1:200	図No A-6
----	---	--	---	------------

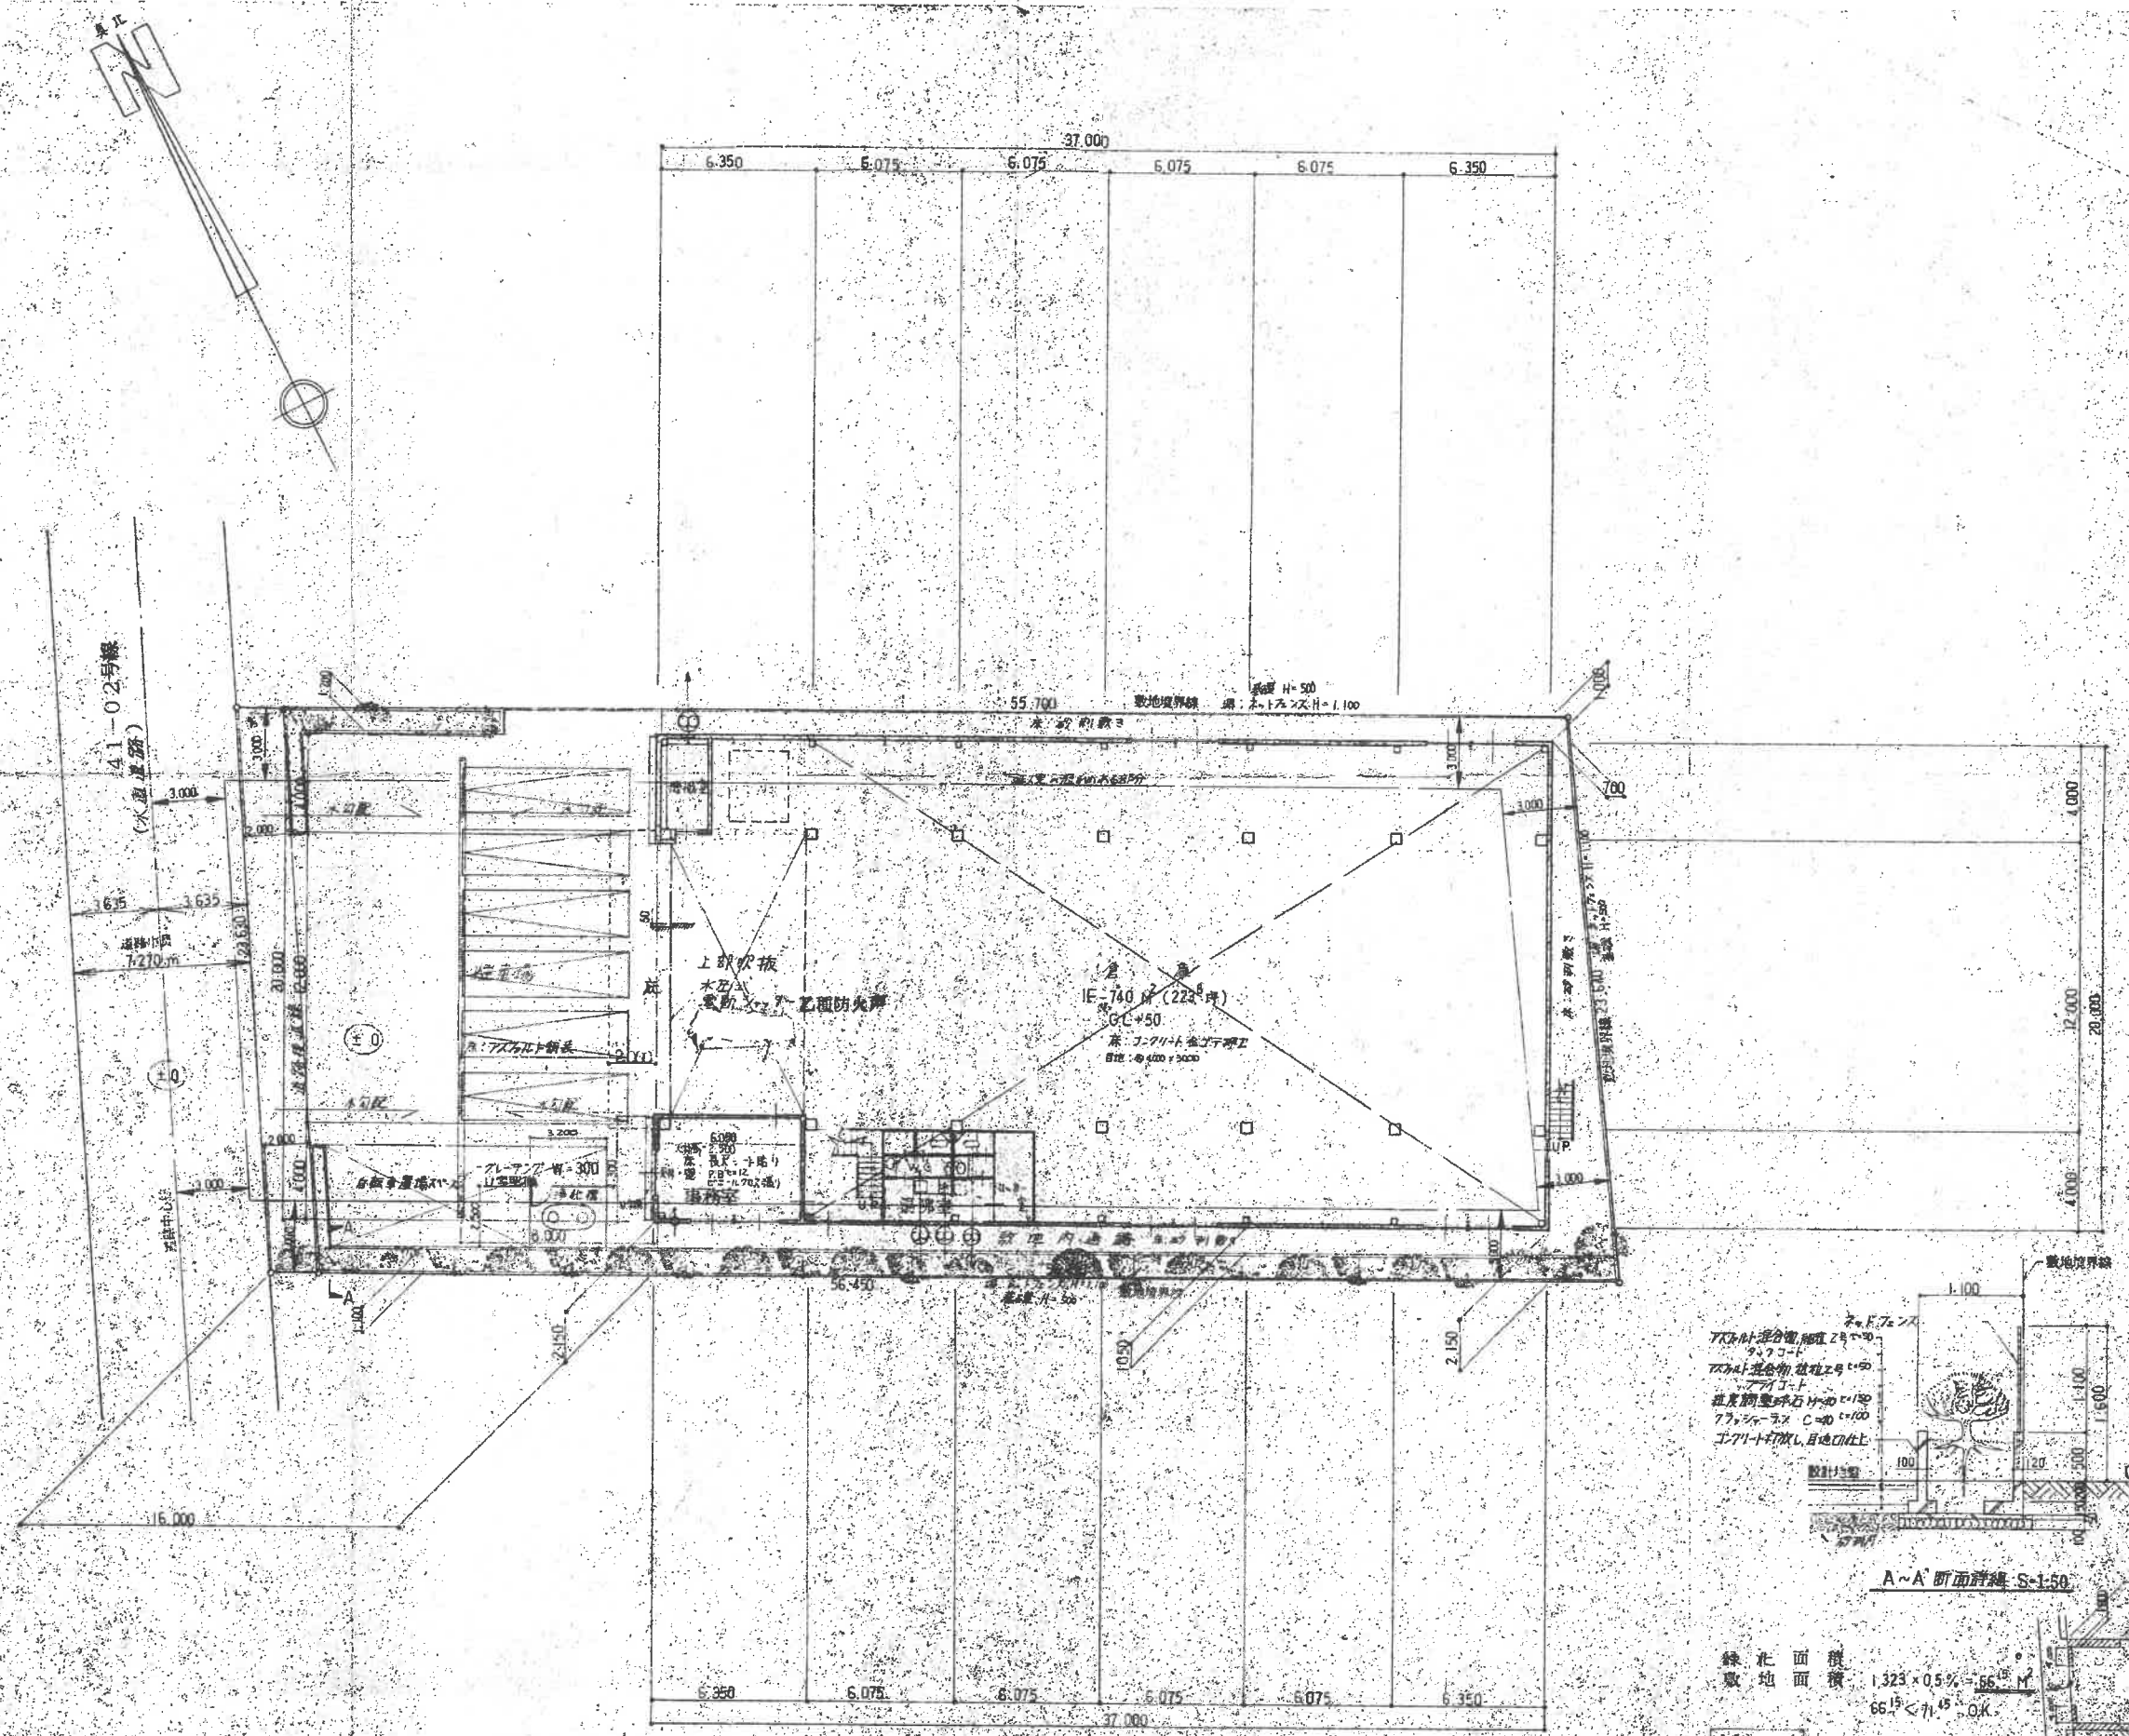

確認CHECK
 事務室: $4.3 \times 6.05 = 26.0 \text{ M}^2$
 倉庫: $0.6 \times 0.5 = 0.3 \text{ M}^2$
 合計: 26.3 M^2


※ ドア、窓は全て乙種防火戸 (68% 網入り鉄板)
 (耐火 0.8 時間)

訂正			換気口 150*150 給気口 150*150	換気口 150*150 給気口 150*150	換気口 150*150 給気口 150*150	換気口 150*150 給気口 150*150	換気口 150*150 給気口 150*150	換気口 150*150 給気口 150*150	換気口 150*150 給気口 150*150	換気口 150*150 給気口 150*150	換気口 150*150 給気口 150*150	換気口 150*150 給気口 150*150	換気口 150*150 給気口 150*150	換気口 150*150 給気口 150*150	換気口 150*150 給気口 150*150	換気口 150*150 給気口 150*150	換気口 150*150 給気口 150*150	換気口 150*150 給気口 150*150	換気口 150*150 給気口 150*150
----	--	--	----------------------------	----------------------------	----------------------------	----------------------------	----------------------------	----------------------------	----------------------------	----------------------------	----------------------------	----------------------------	----------------------------	----------------------------	----------------------------	----------------------------	----------------------------	----------------------------	----------------------------


佛寺嶋建築設計事務所
 〒100-0001 東京都千代田区千代田1-1-1
 電話 03-XXXX-XXXX

設計 1 概略図 工事名 (仮称) 新座市畑中倉庫新築工事
 設計 2 断面図 図名 配置図
 日付 6.3.17


縮尺 1:200
 図名 A-A

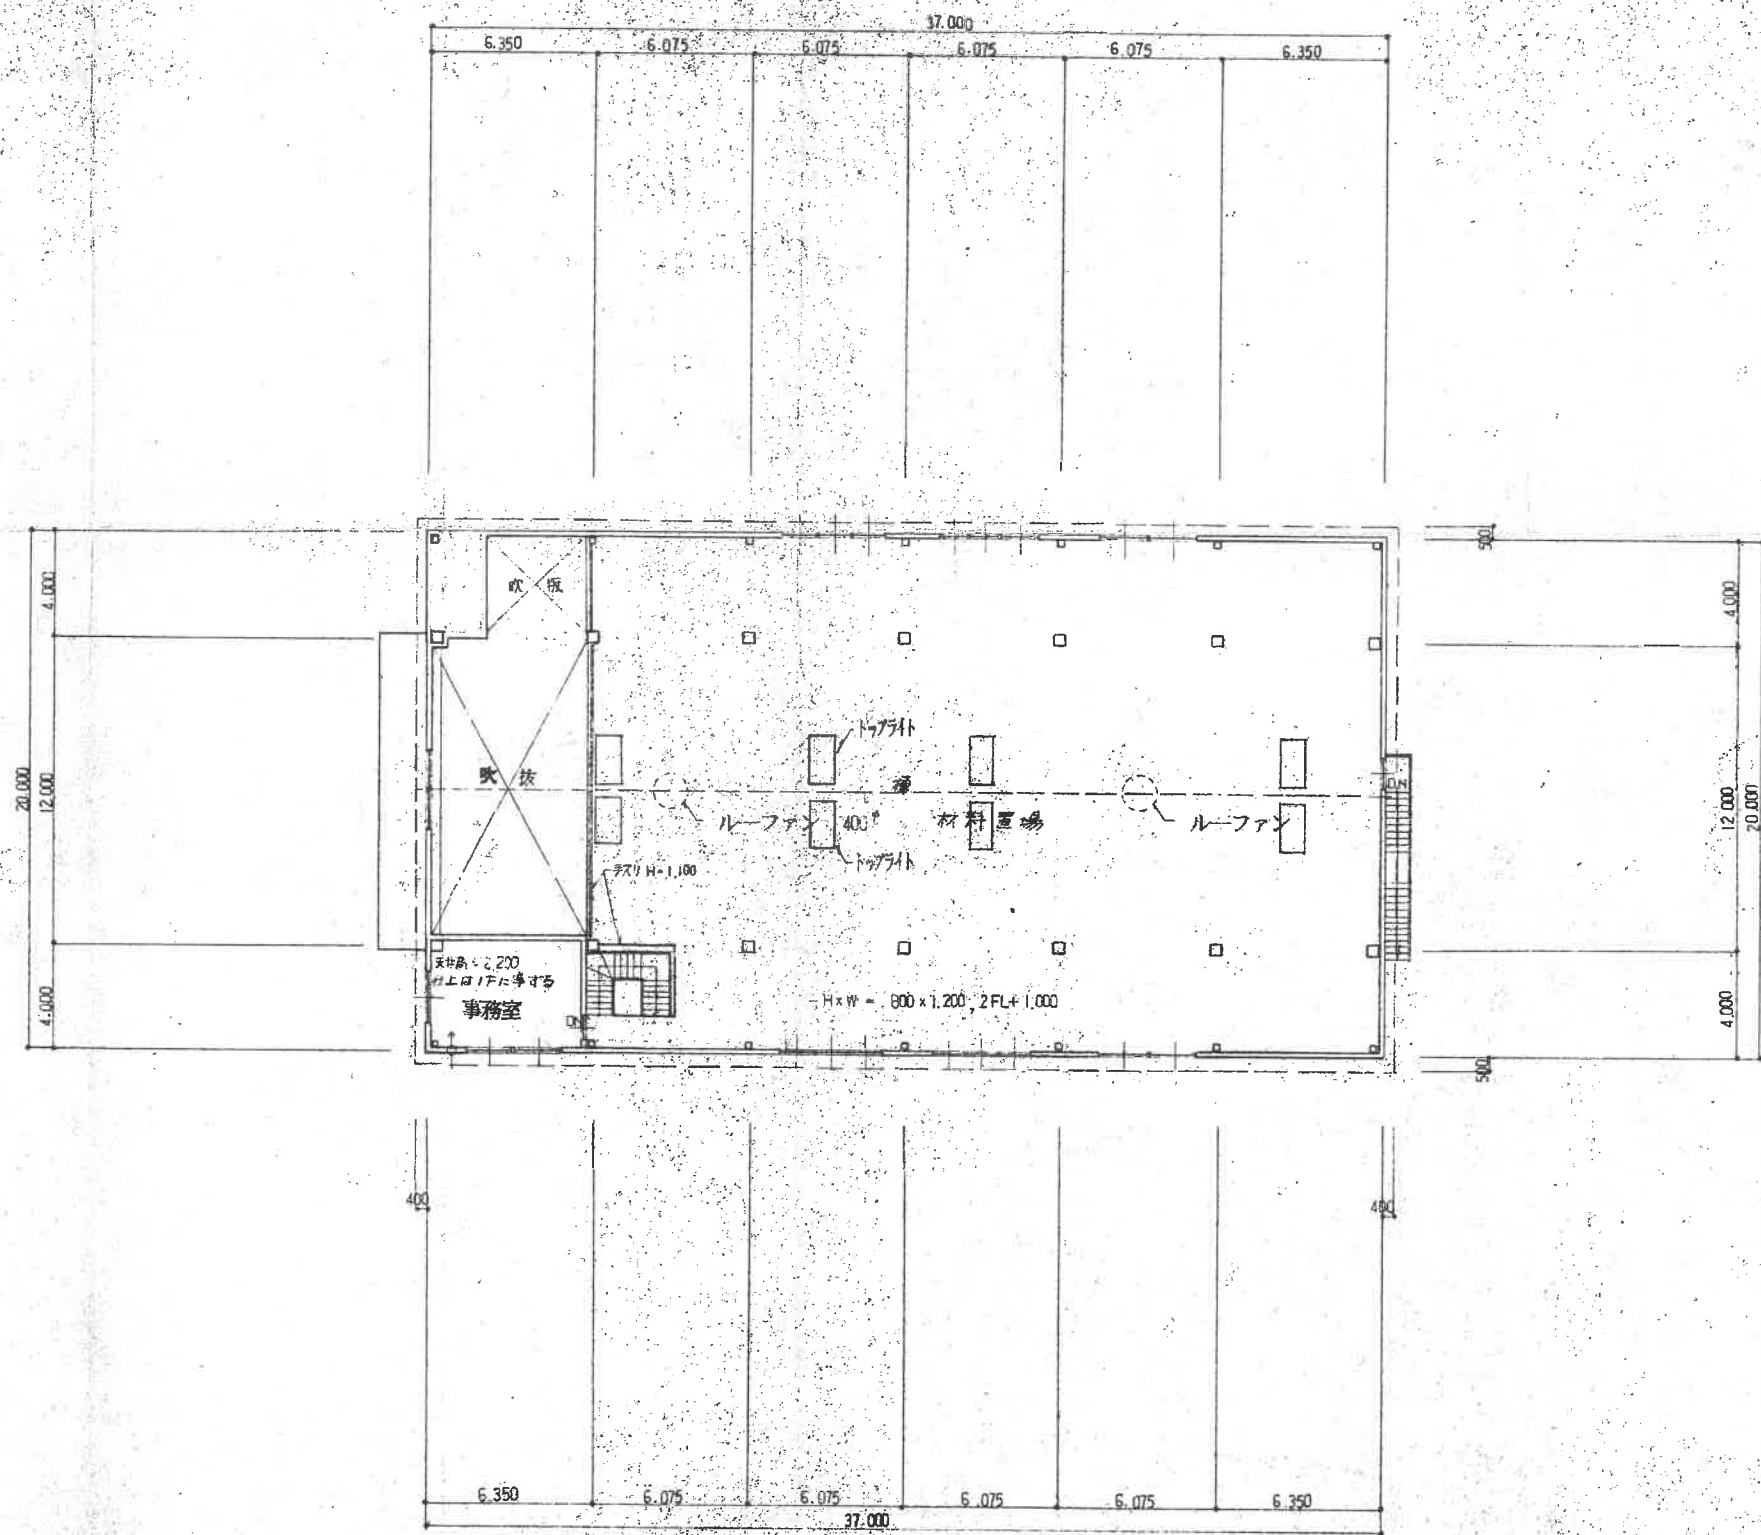

時	訂正	トワライト アルミサッシ 複層戸 68% 断熱 800×1829	株式会社 寺嶋建築設計事務所 〒100-0001 東京都千代田区千代田1-2-1 1級建築士 No.97150 寺嶋 保男	担当 1 概・設・電 担当 2 製・図	工事名 (仮称) 新座市畑中倉庫新築工事 図名 2階平面図	図No. 日付 1:200 63. 6. 17	図No. A-5
---	----	----------------------------------	---	------------------------	--	-------------------------------	-------------

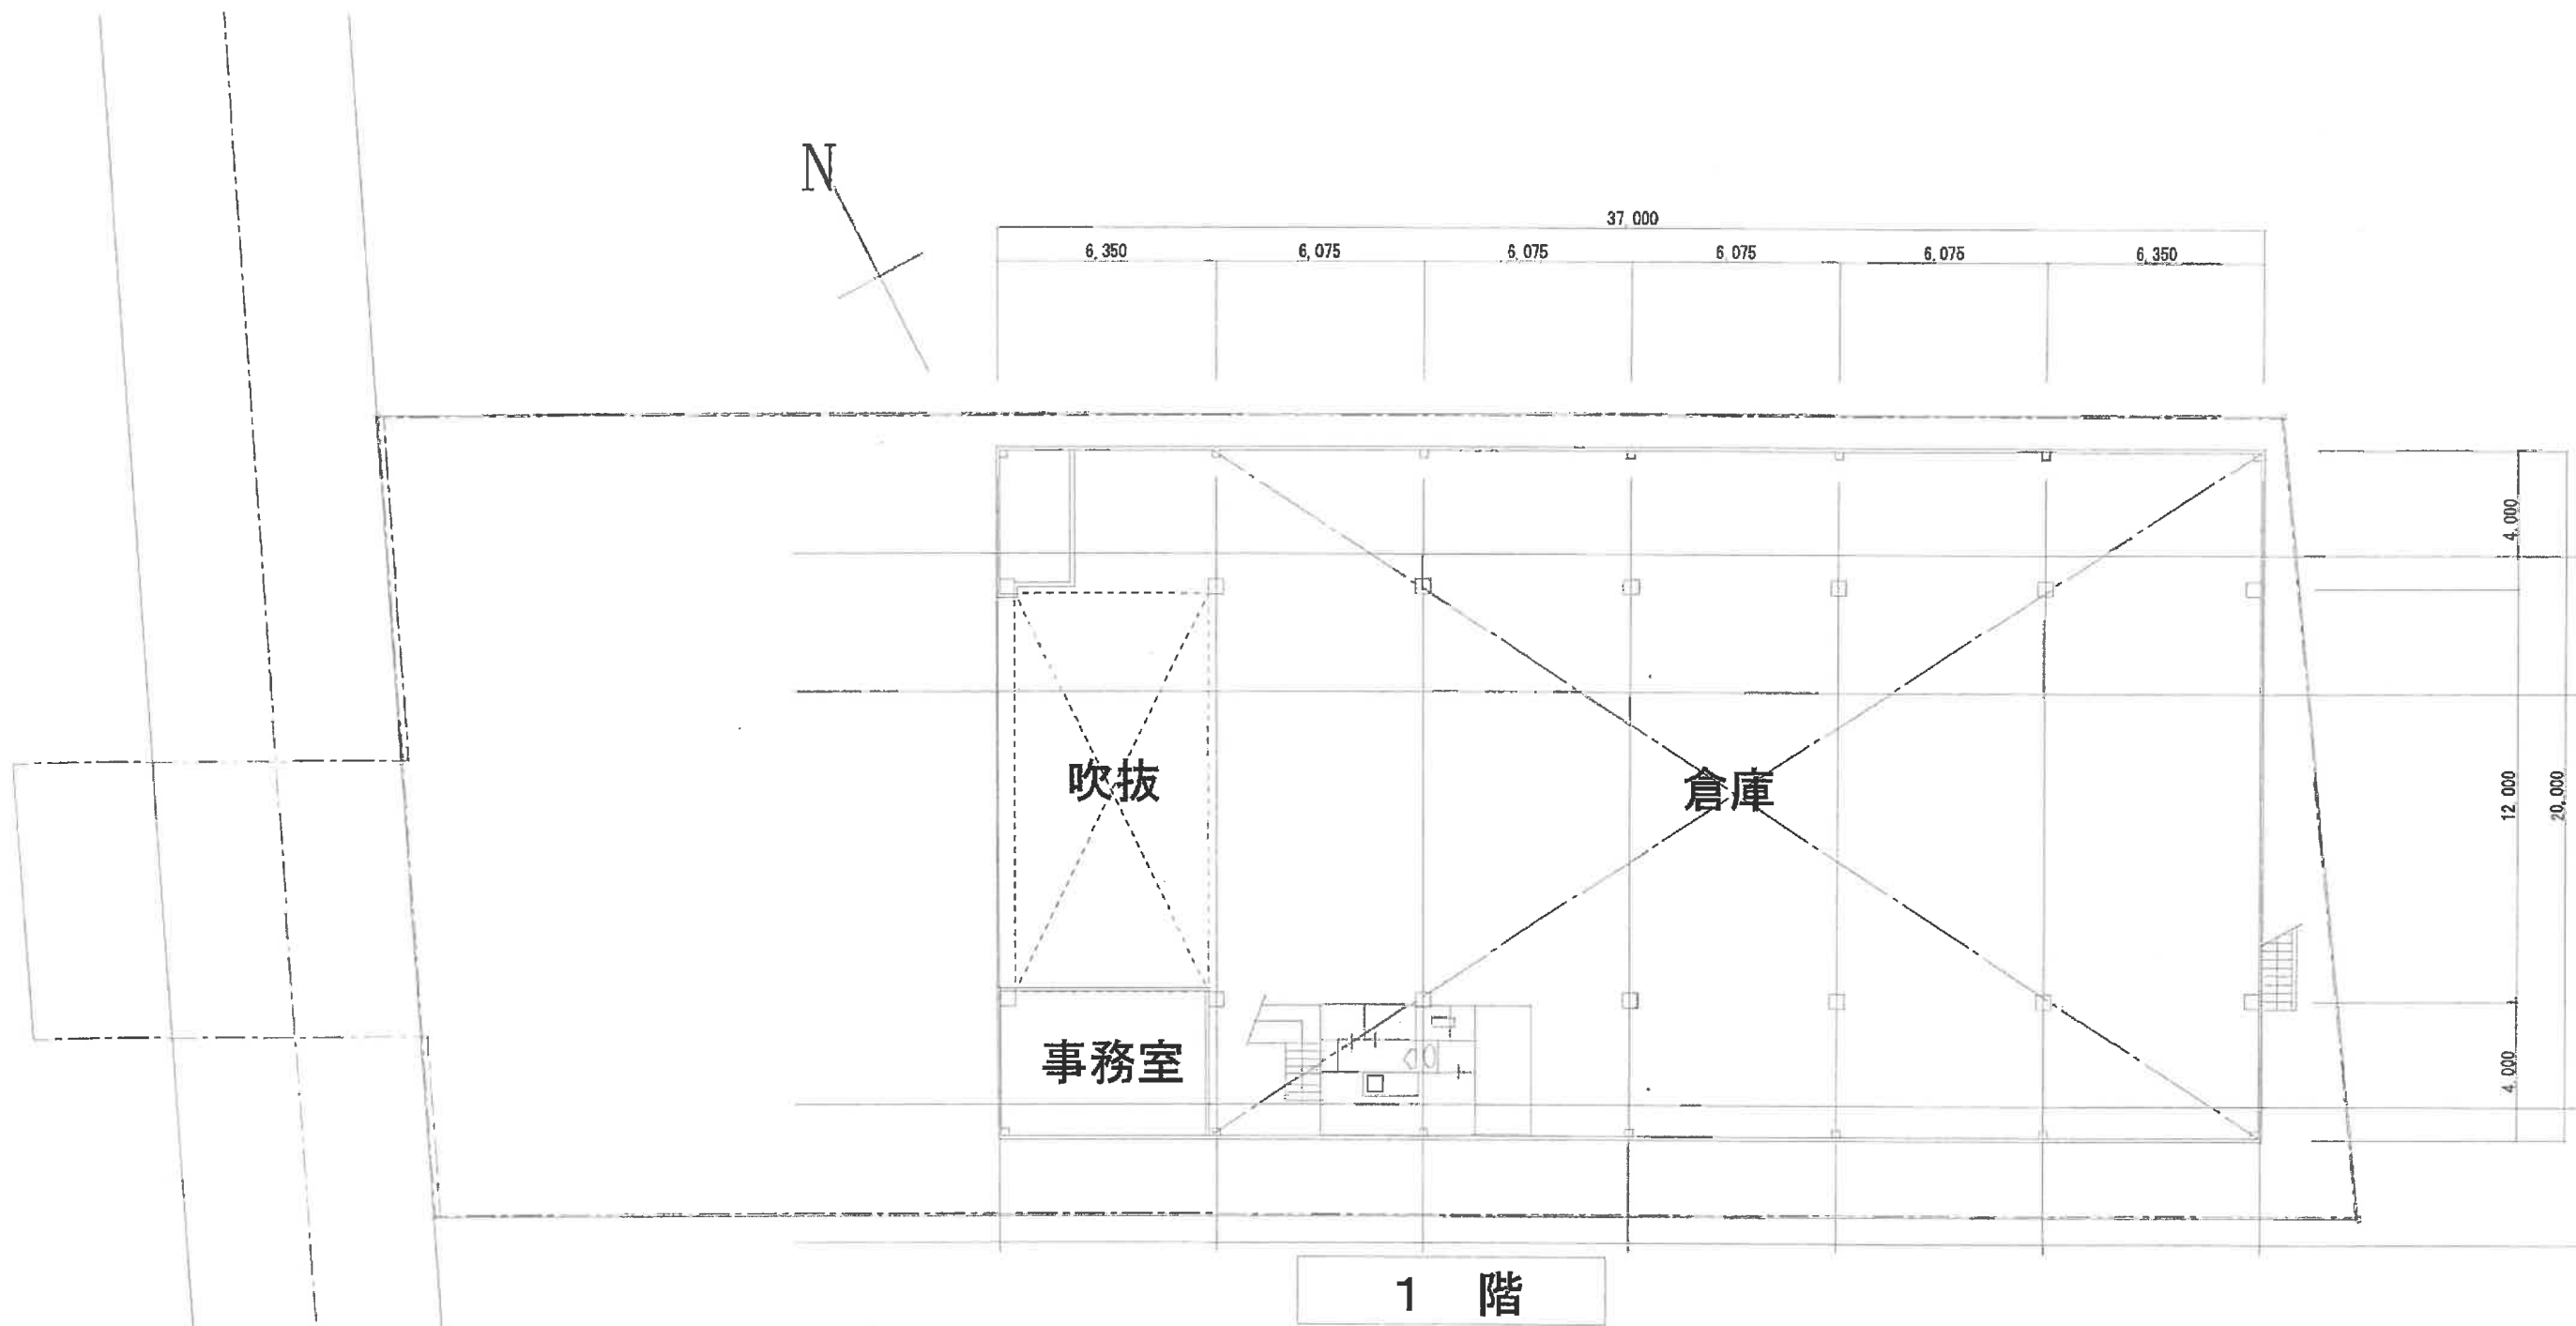

THEME セイコー産業新座倉庫外構改修工事		工事No.	MEMO :	承認	K. ookoda	H. kawakami	 高松テクノサービス株式会社 一級建築士事務所	DATE 2024. 3. 14	No.
TITLE 1 階 平 面 図	SCALE	設計No.						作図 1 : 200	

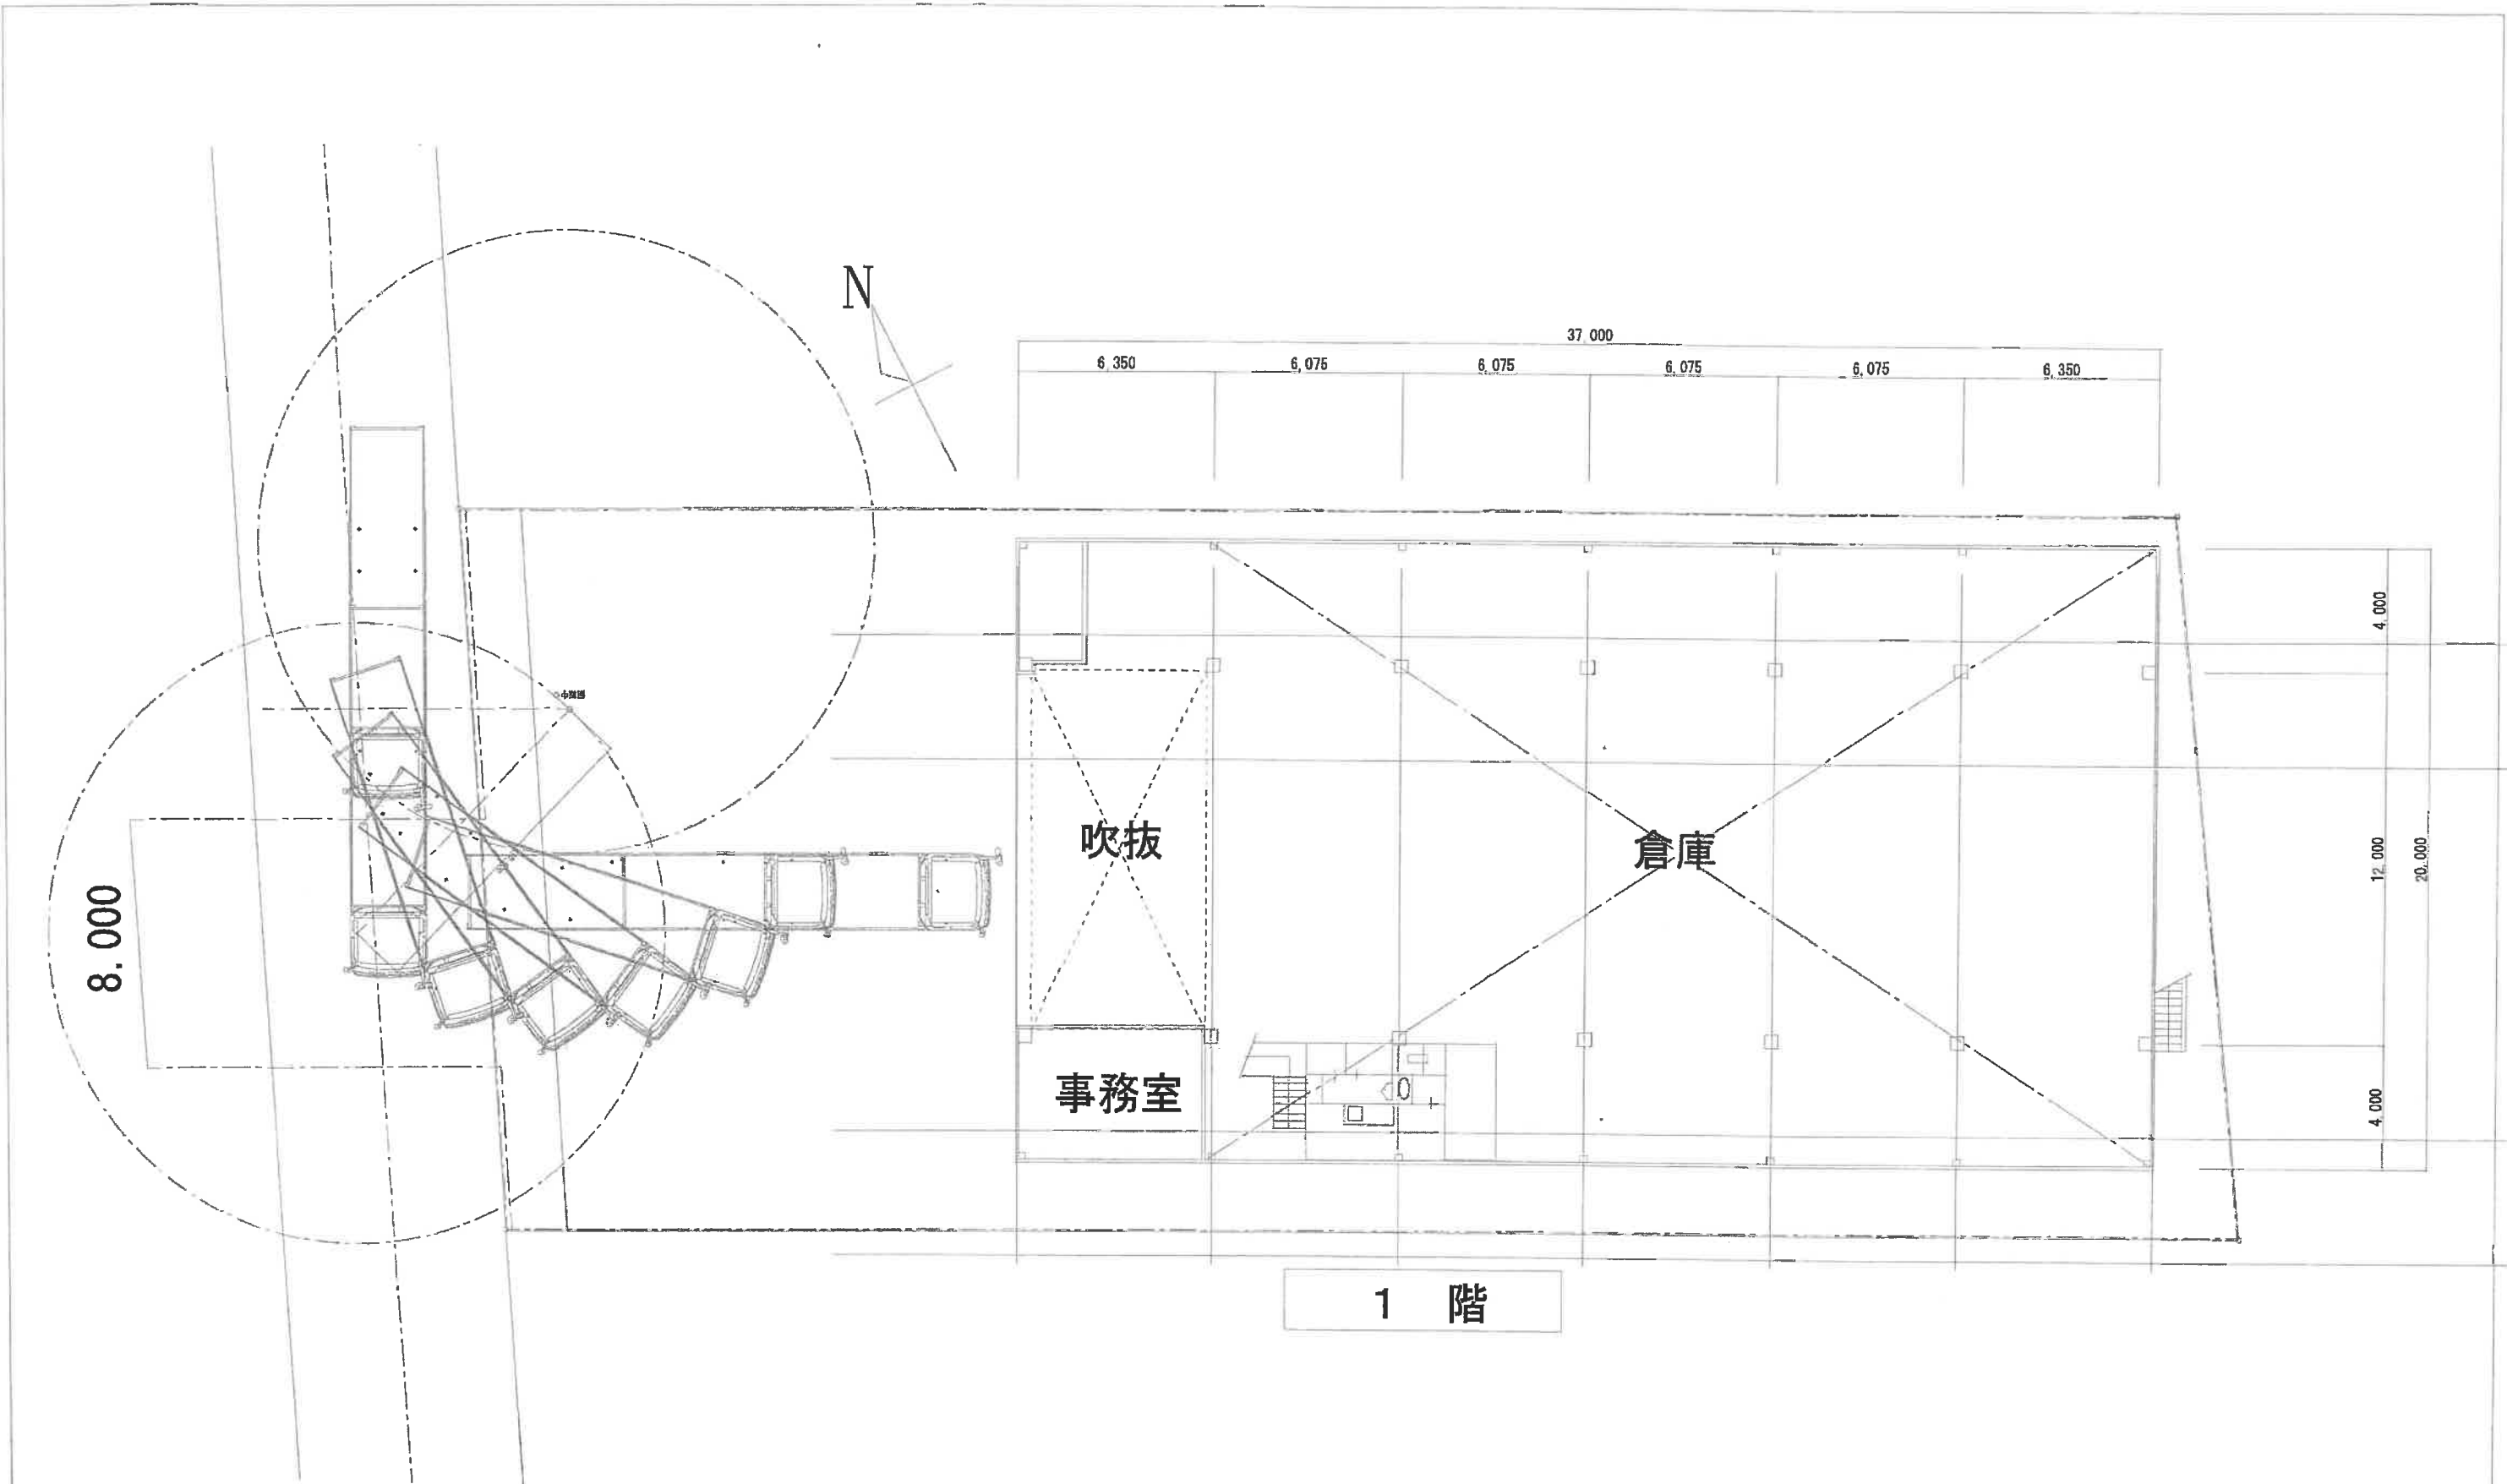

THEME セイコー産業新座倉庫外構改修工事		工事No.	MEMO:		承認	K. ookoda H. kawakami	高松テクノサービス株式会社 一級建築士事務所 設計者 一級建築士 大小田 謙 大臣登録第357762号	DATE 2024. 3. 14	No.
TITLE 1 階 平 面 図		設計No.						作図 1 : 200	
		SCALE							